


Merkblatt Ausführung Aussenzählerkasten EFH + DEFH

Gültig ab 01.07.2024

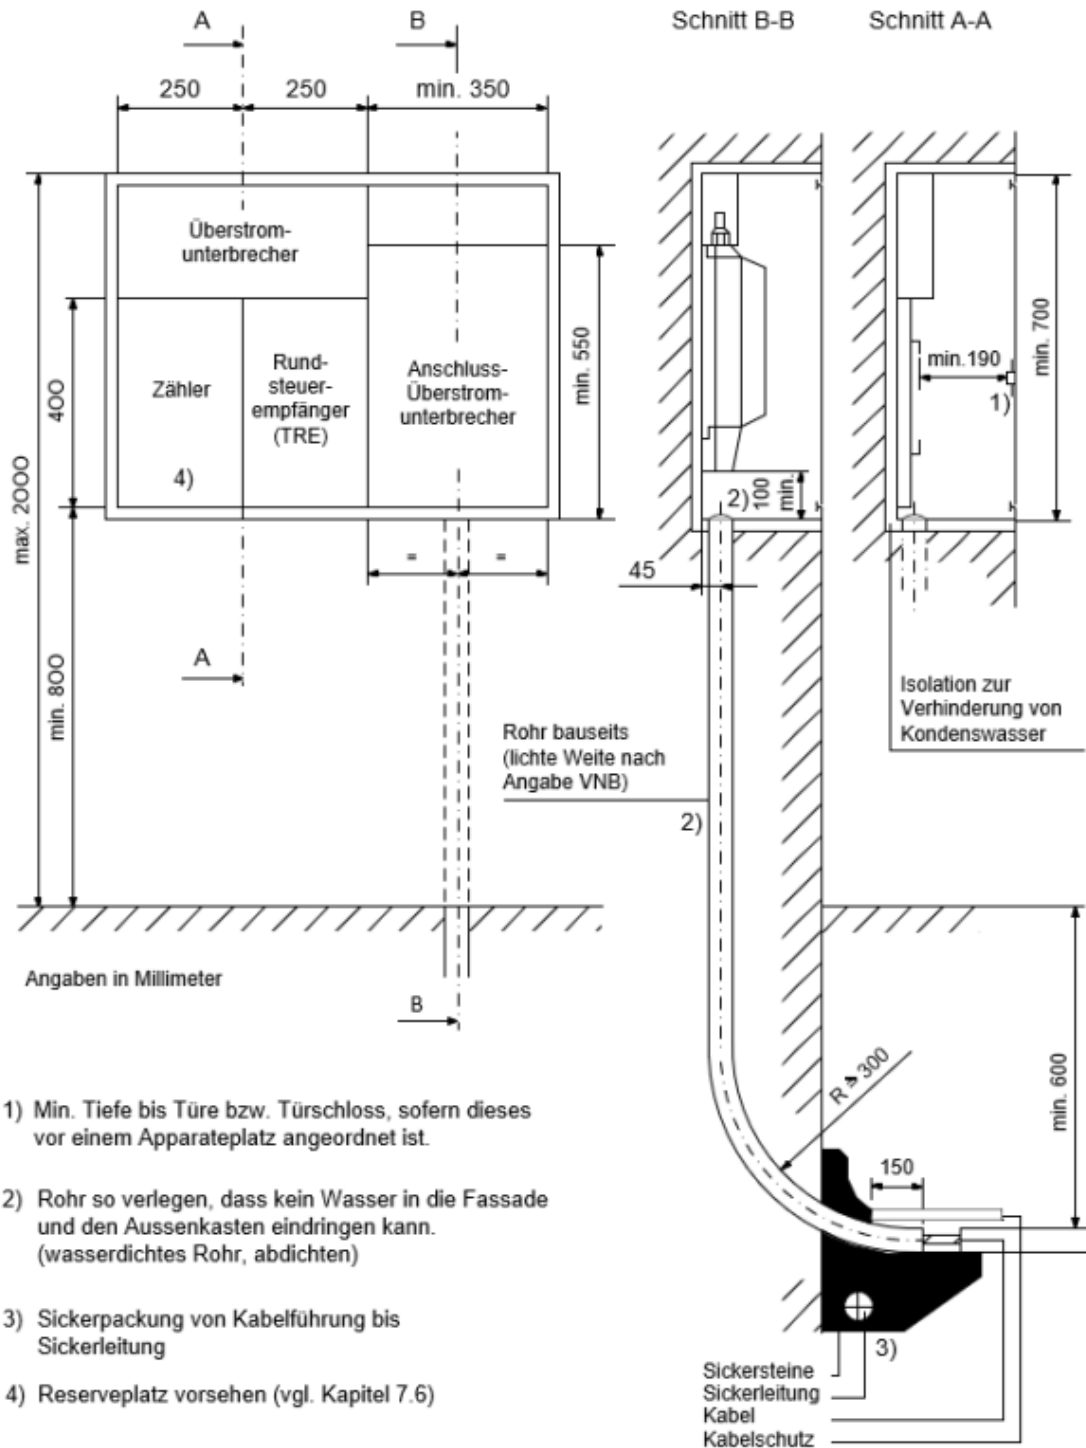

Quelle: Werkvorschriften BE/JU/SO (WV) A 5.1-2