


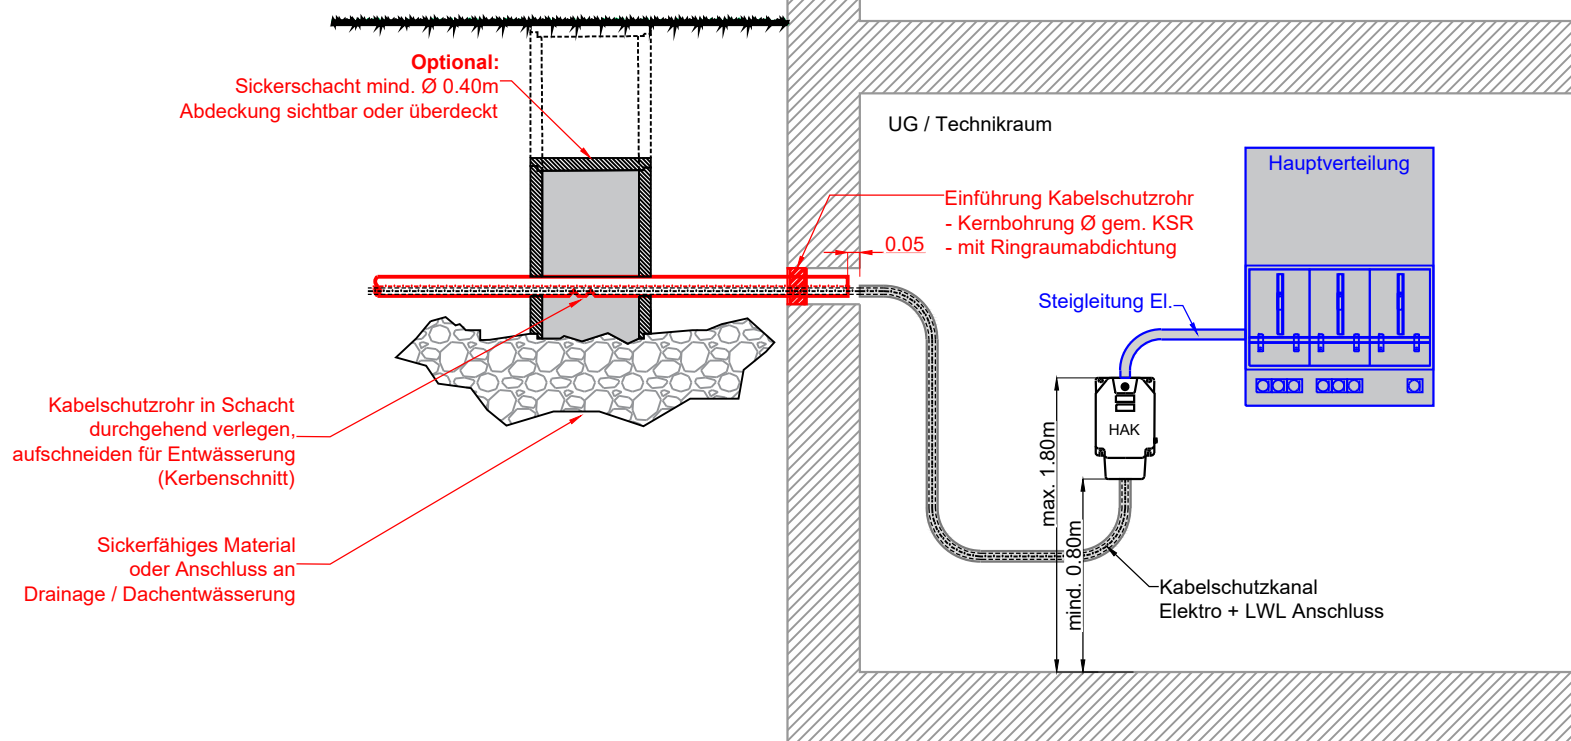

Kabelschutzrohr	Kernbohrung	Hauff Technik AG, Oensingen Ringraumabdichtung, HSD....	
PE 80/92	Ø 150 mm	HSD 150/88	Art. Nr. 1650015088
PE 100/112	Ø 200 mm	HSD 200/110	Art. Nr. 1650020100
PE 120/132	Ø 200 mm	HSD 200/133	Art. Nr. 1650020130

Abdichtung Kabelschutzrohrdurchführung

- Abdichtung zwischen Rohr-Aussenseite und Mauerwerk muss bauseits erstellt werden
- **keine Haftung durch Verteilnetzbereiber bei Wassereintritt**
- Abdichtung Kabelschutzrohr Innen durch Verteilnetzbetreiber mit Ausführung Kabelanschluss



- Ausführung Baumeister
- Ausführung El.-Installateur
- Ausführung Verteilnetzbetreiber

Merkblatt: Details Gebäudeeinführung / Platzbedarf HAK

weitere Informationen und Formulare finden Sie unter: www.elektraholderbank.ch



4718 holderbank ■ www.elektraholderbank.ch